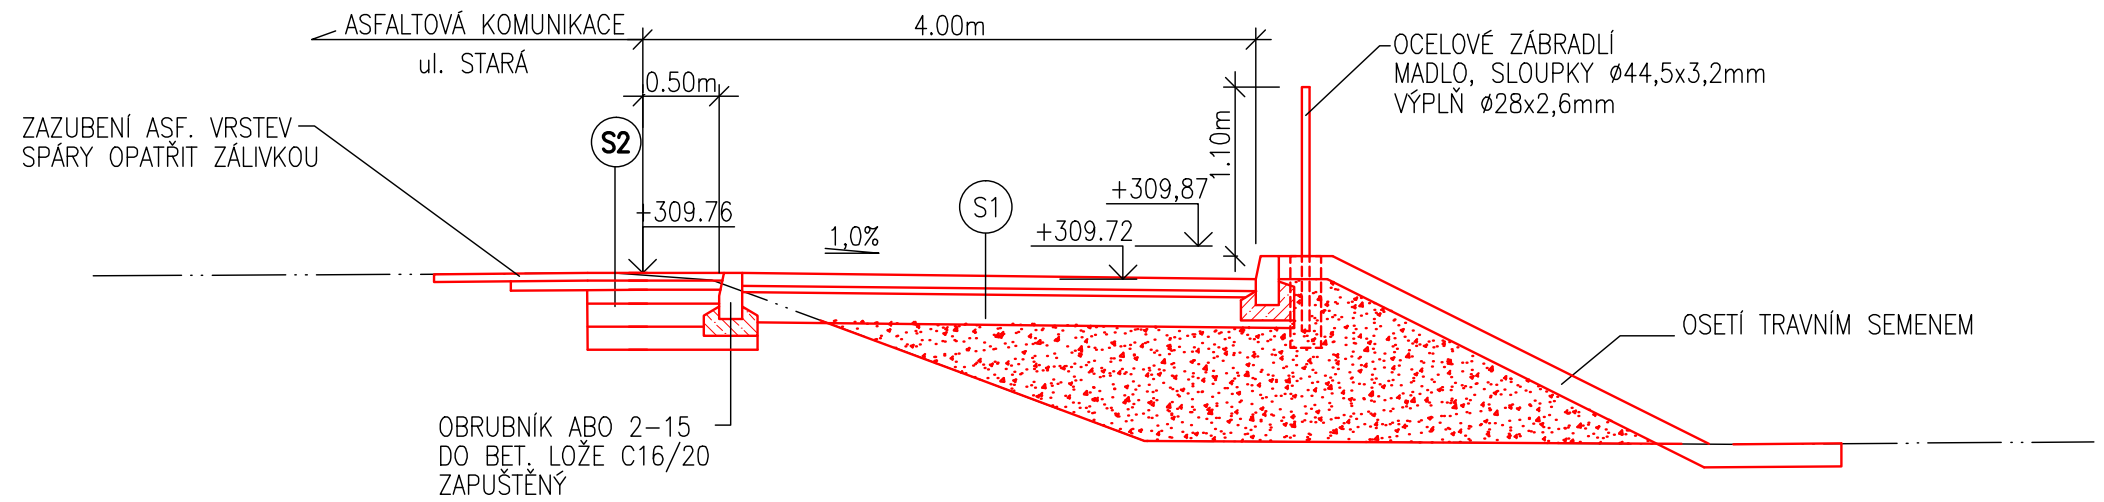
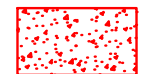


ŘEZ A-A



LEGENDA

----- PŮVODNÍ TERÉN

 ŠTĚRKODŘ ěř.0-63mm - NÁSYPOVÉ TĚLESO

SKLADBY KONSTRUKCÍ



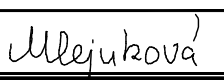

S1 D2-N-1-0-PIII, DLE TP 170

ZÁMKOVÁ DLAŽBA	80mm
LOŽE	40mm
ŠTĚRKODŘ ŠD	200mm
CELKEM	320mm

Edef2=50MPa

S2

ASFALTOVÝ BETON STŘEDNĚZRNNÝ	ACO 11+	50mm
POSTŘÍK SPOJOVACÍ EMULZNÍ	PSE 0,3kg/m ²	
ASFALTOVÝ BETON HRUBOZRNNÝ	ACL 16+	60mm
POSTŘÍK SPOJOVACÍ EMULZNÍ	PSE 0,3kg/m ²	
OBALOVANÉ KAMENIVO	ACP 16+	90mm
POSTŘÍK INFILTRAČNÍ EMULZNÍ	PSI 1,0kg/m ²	
ŠTĚRKODŘ	ŠD	150mm
ŠTĚRKODŘ	ŠD	150mm
UPRAVENÁ ZHUTNĚNÁ PLÁŇ		
CELKEM		500mm

Zodpovědný projektant	Vypracoval	Kontroloval	 PROFES PROJEKT spol. s r. o. stavební a projekční firma Vejrichova 272 TURNOV tel. 481319831 fax 481319832 e-mail: profeprojekt@profeprojekt.cz www.profeprojekt.cz	
Ing. Petr Štěpánek	Ing. Michaela Mlejnková	Ing. Richard Müller		
				
Místo: Liberec	Stavební úřad: Liberec	Stupeň	DOS	
Objednatel: Statutární město Liberec, Nám. E. Beneše 1, 460 59 Liberec		Datum	03.2017	
Akce: VÝSTAVBA KONTEJNEROVÉHO STÁNÍ ULICE STARÁ, LIBEREC		Číslo zakázky	17011	
Příloha: ŘEZ		Měřítka 1:50	Výtisk č.	
		Příloha č. C.3		